


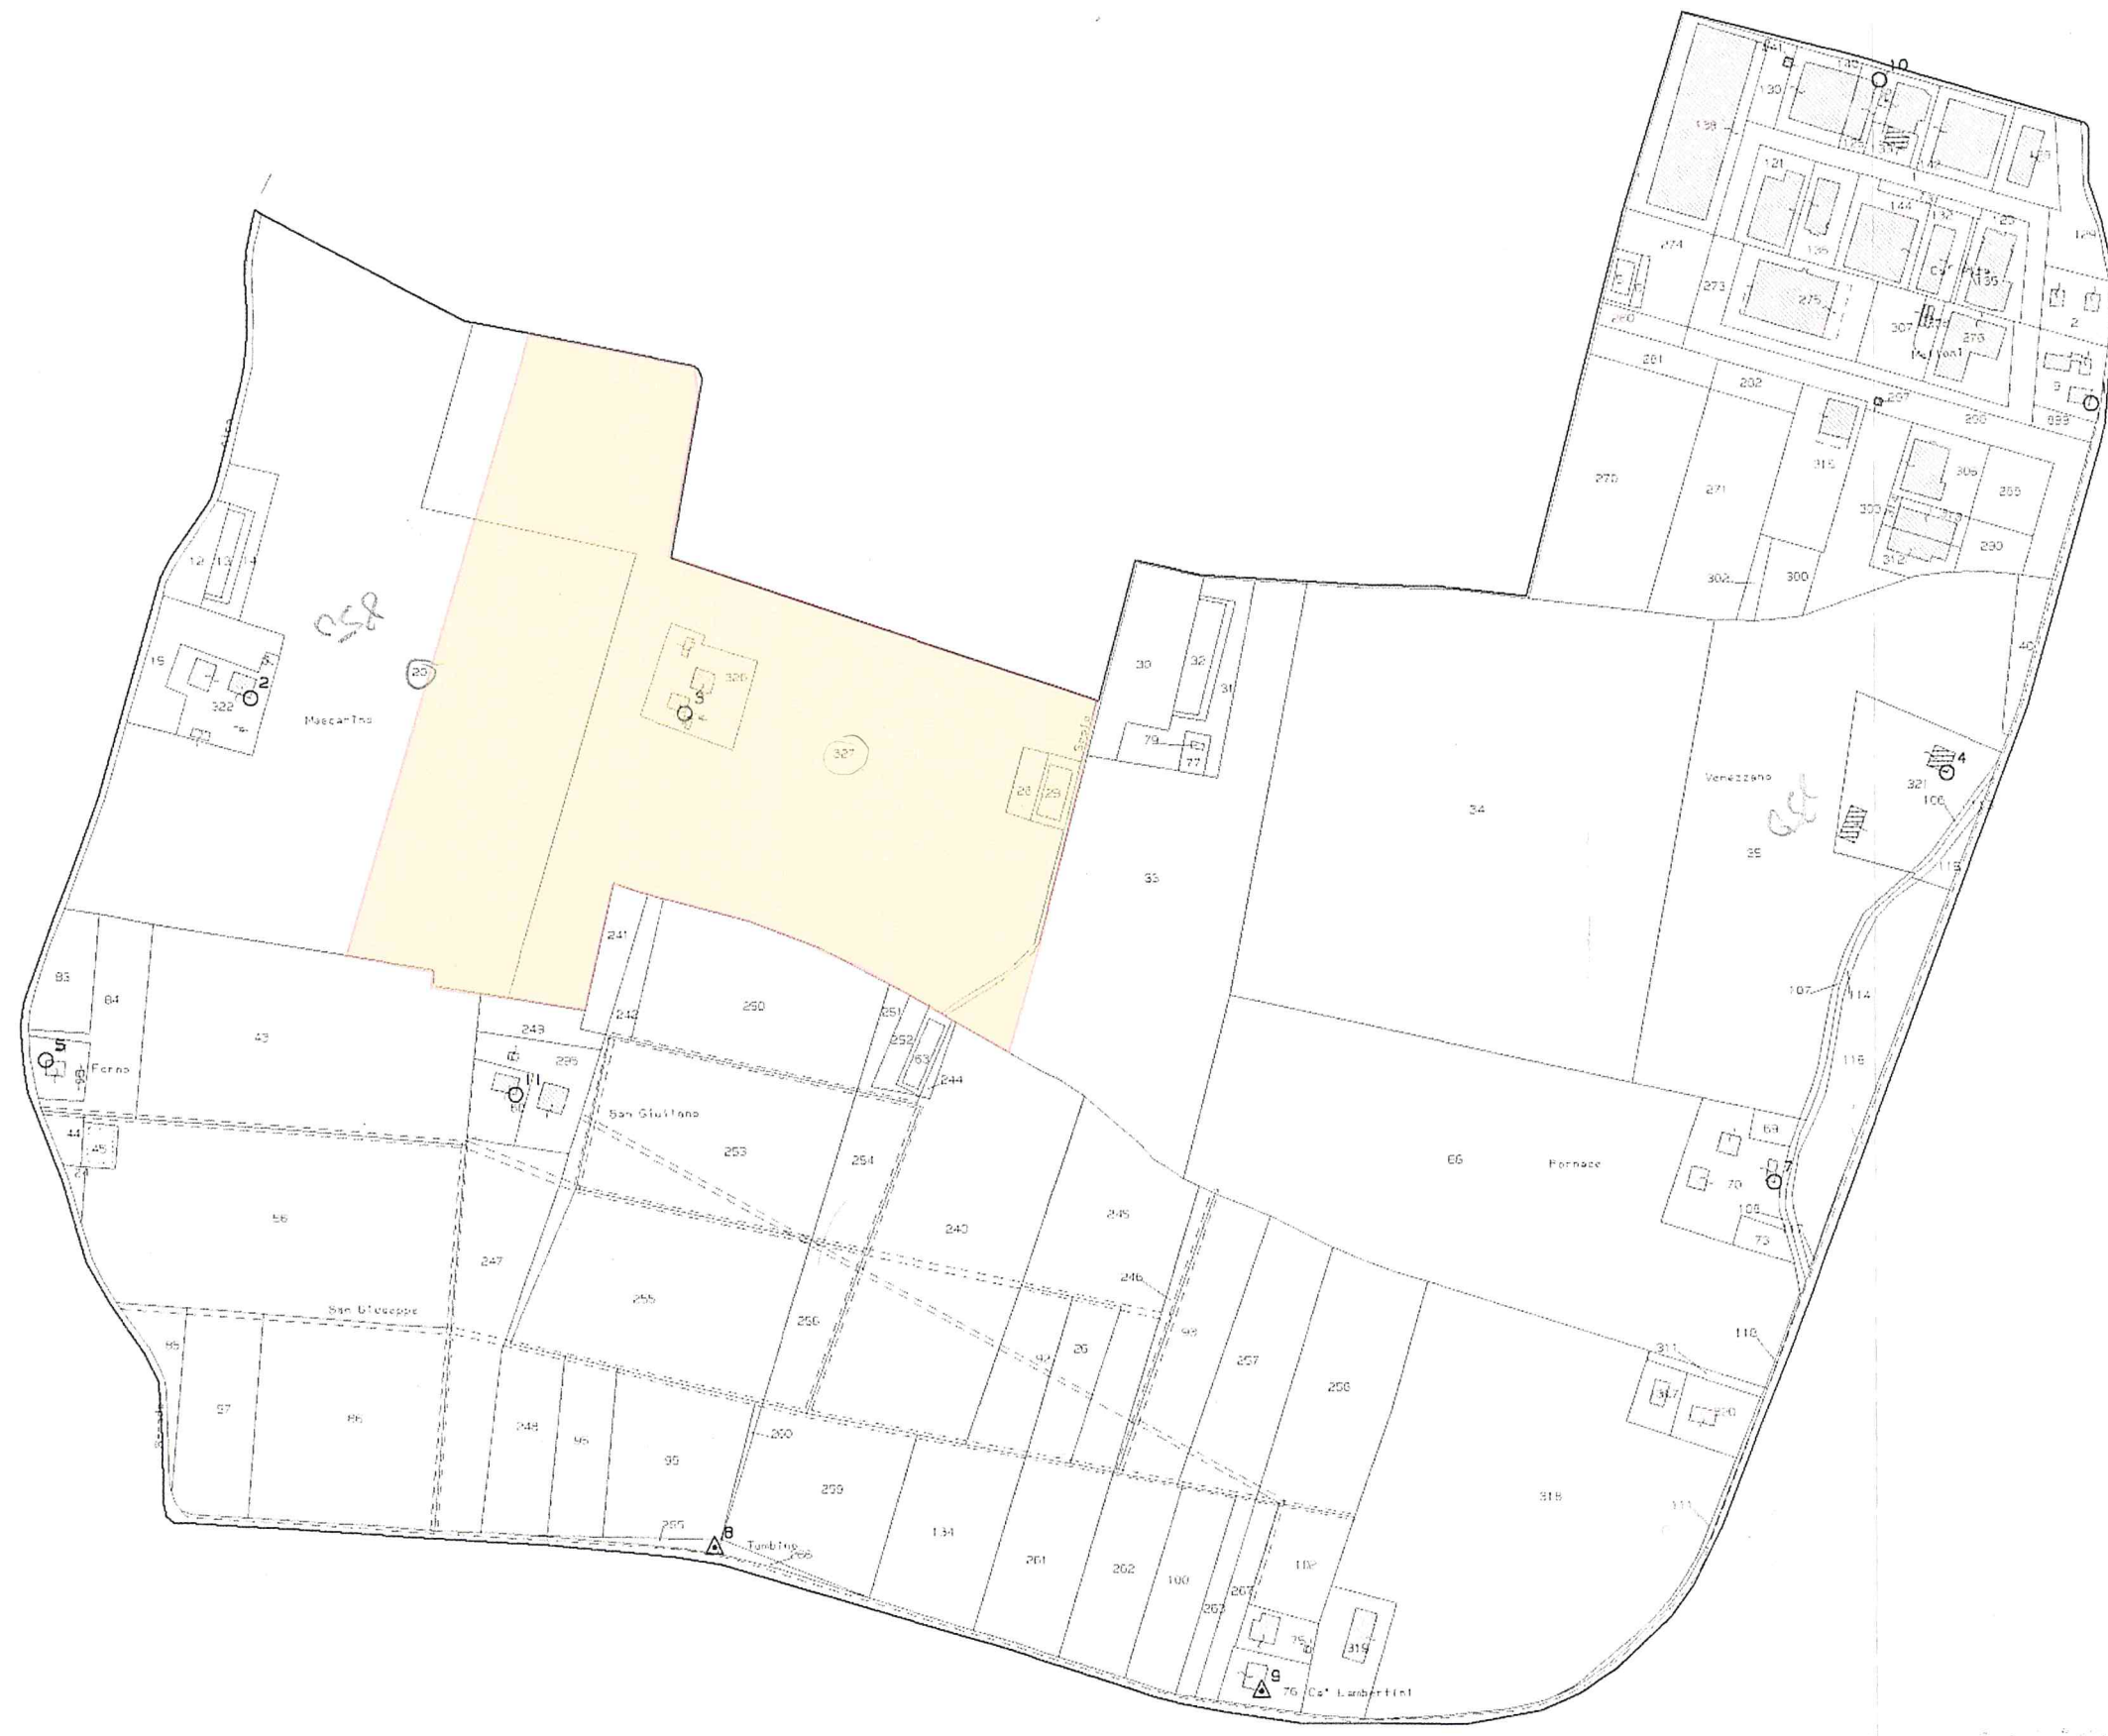

N=4949100

P-1622700

10-Mar-2013 18.47
Prot. n. T10943/2013

Scala originale: 1:2000
Dimensione cornice: 1940.000 x 1380.000 metri

Comune: CASTELLO D'ARGILE
Foglio: 28